




AM HERRNWALD

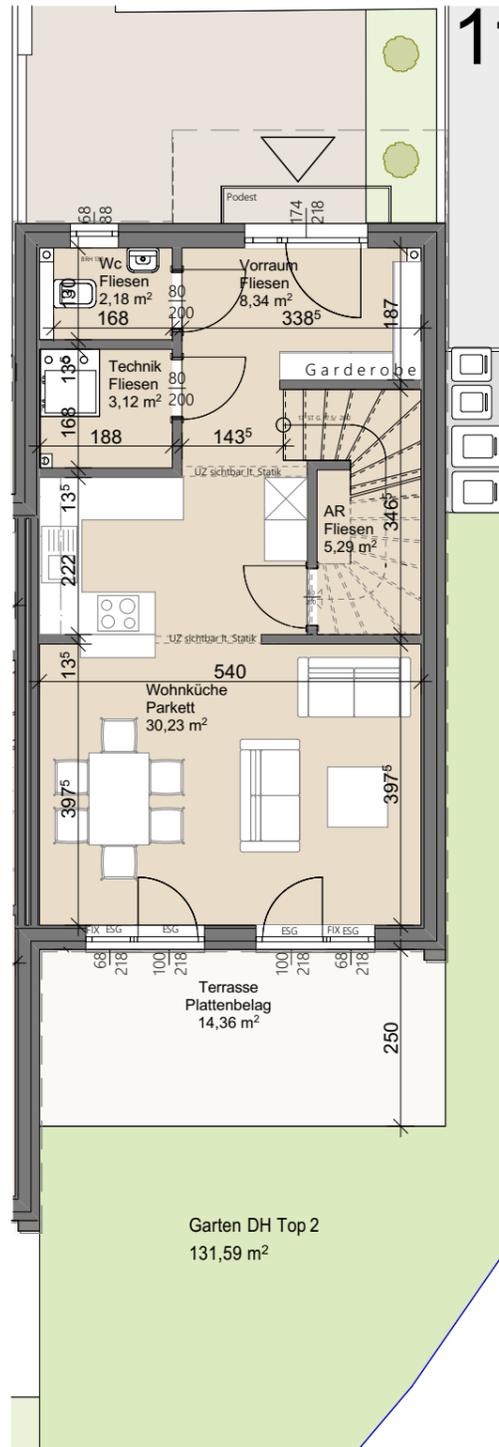

ERDGESCHOSS 1:100

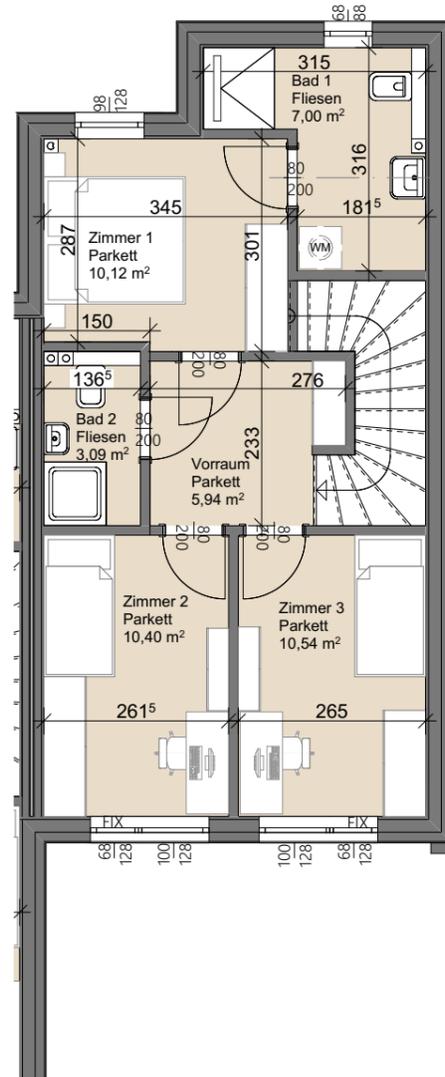

1. OBERGESCHOSS 1:100

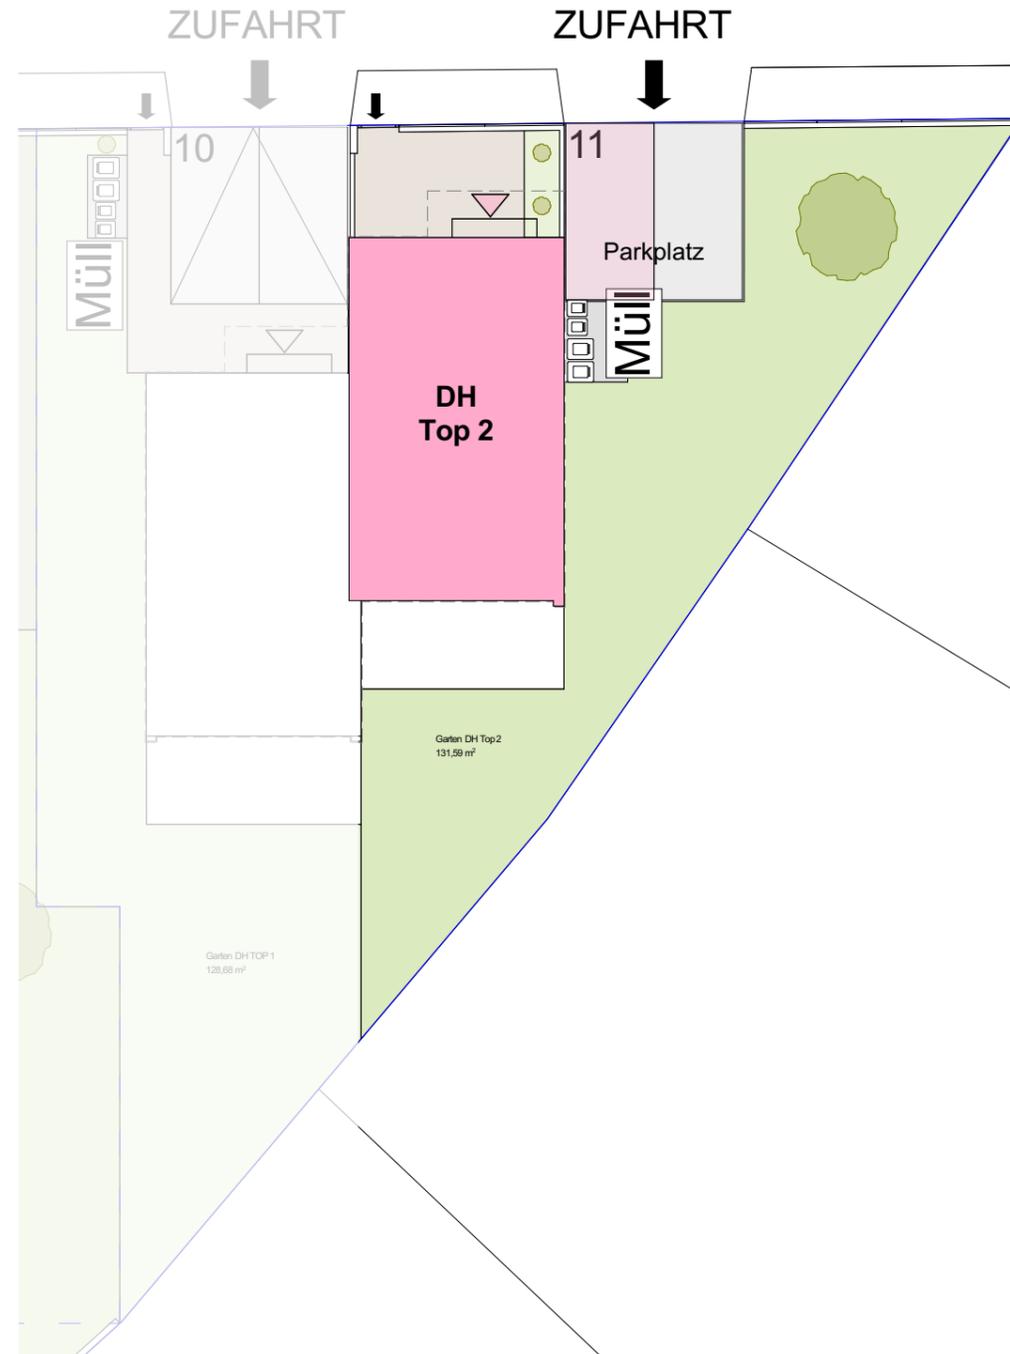

LAGEPLAN

Wohnfläche	(100%)	96,25 m ²
Wohnnutzfläche		96,25 m²
Terrasse(n)	(50%)	14,36 m ²
Garten (+Vorgarten)	(10%)	131,59 m ²
WNF-gewichtet		116,59 m²

Geschosse	2
Raumhöhe	2,50 m
Zimmerzahl	4
Parkplatznummer	11



Maßstab 1:100 bei Ausdruck in A3
Planstand: 05.11.2024