



ERDGESCHOSS 1:100

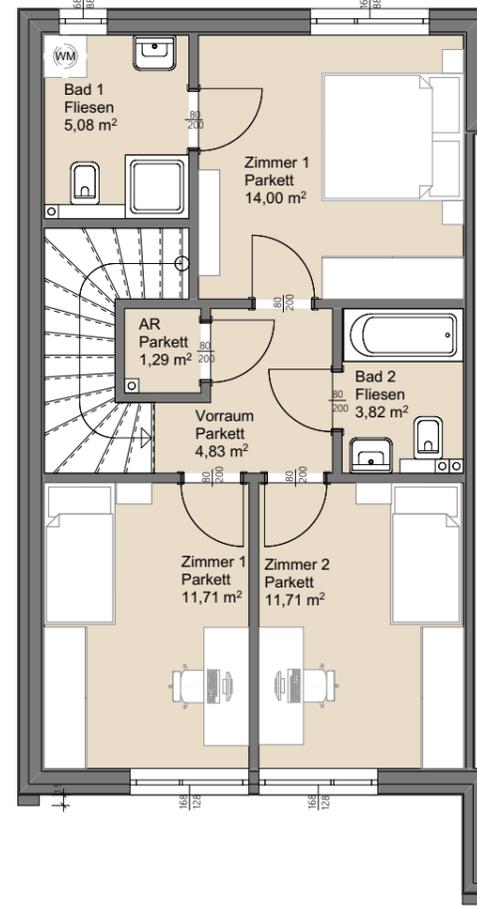

1. OBERGESCHOSS 1:100

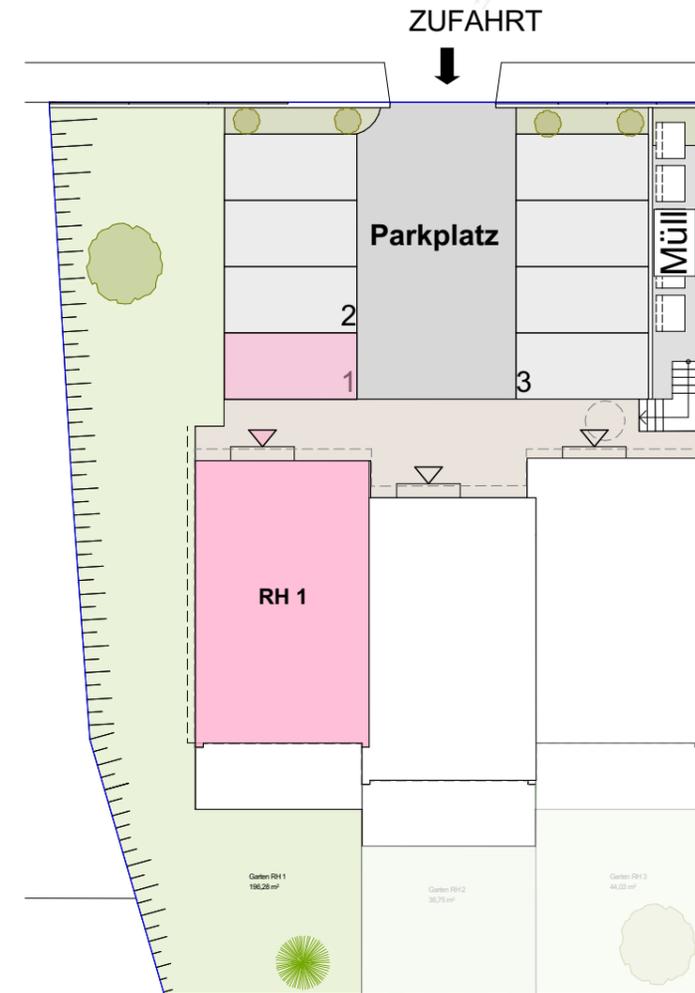

LAGEPLAN

Wohnfläche	(100%)	108,06 m ²
Wohnnutzfläche		108,06 m²
Terrasse(n)	(50%)	15,73 m ²
Garten (+Vorgarten)	(10%)	196,28 m ²
WNF-gewichtet		135,55 m²

Geschosse	2
Raumhöhe	2,50 m
Zimmerzahl	5
Parkplatznummer	1



Maßstab 1:100 bei Ausdruck in A3
Planstand: 11.11.2024