



ERDGESCHOSS 1:100

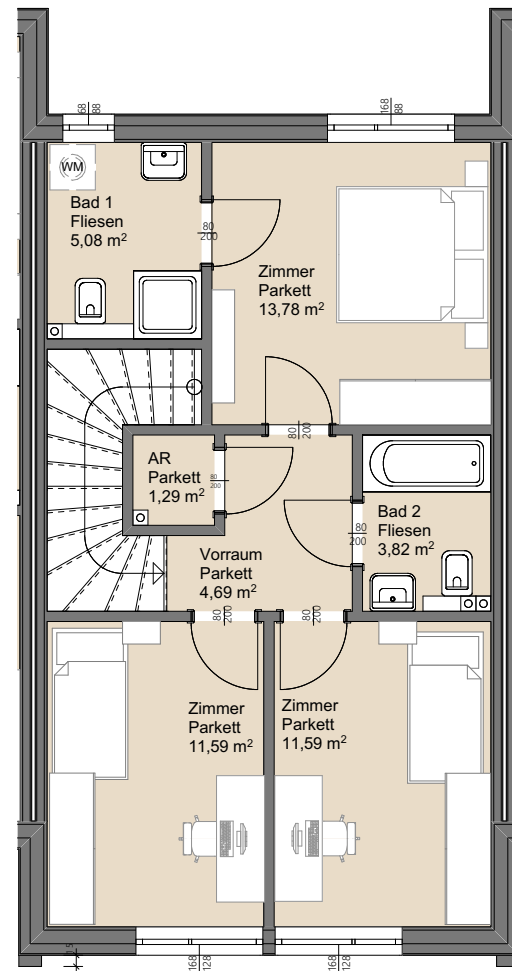


1. OBERGESCHOSS 1:100

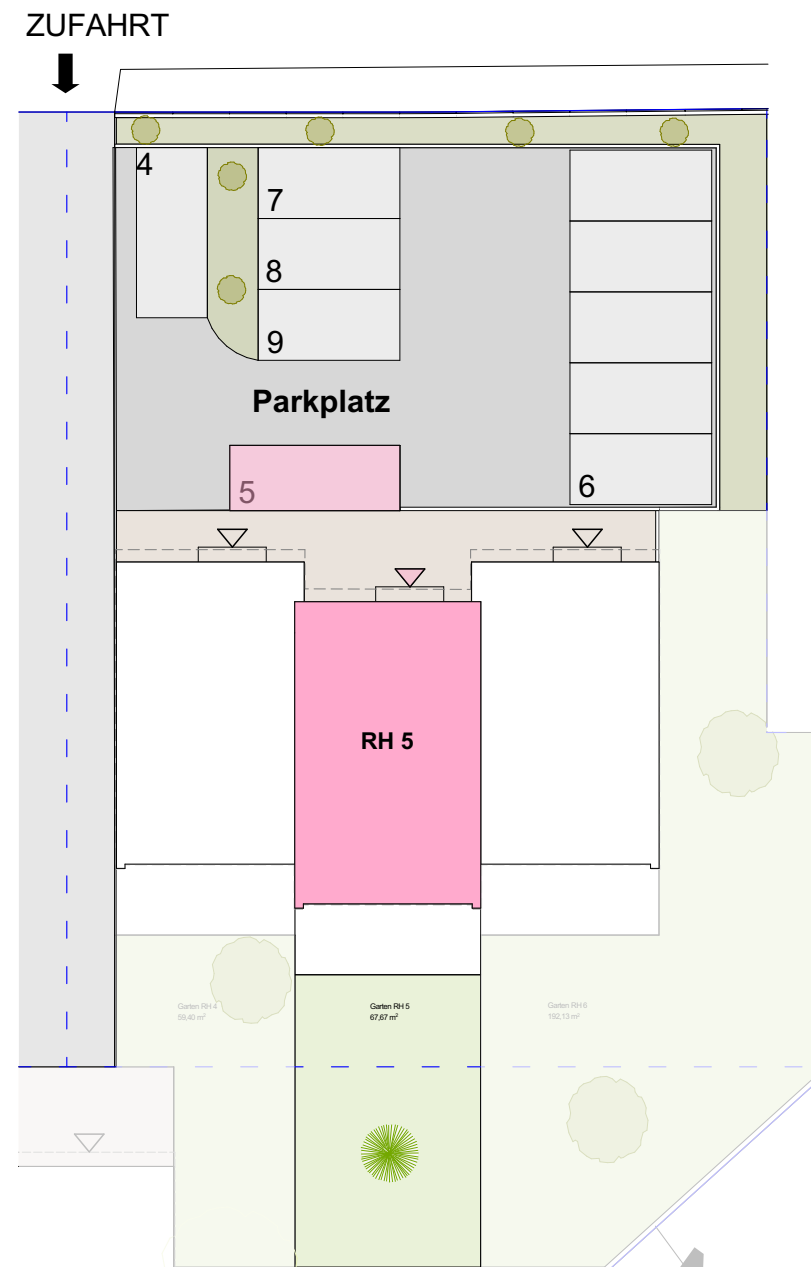

LAGEPLAN 1:200

Wohnfläche	(100%)	106,88 m ²
Wohnnutzfläche		106,90 m²
Terrasse(n)	(50%)	16,40 m ²
Garten (+Vorgarten)	(10%)	67,66 m ²
WNF-gewichtet		121,87 m²

Geschosse	2
Raumhöhe	2,50 m
Zimmerzahl	5
Parkplatznummer	5

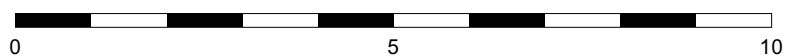

Maßstab 1:100 bei Ausdruck in A3
Planstand: 05.11.2024