


# Castelligasse Vöslau


## Castelligasse 7a, 2540 Bad Vöslau

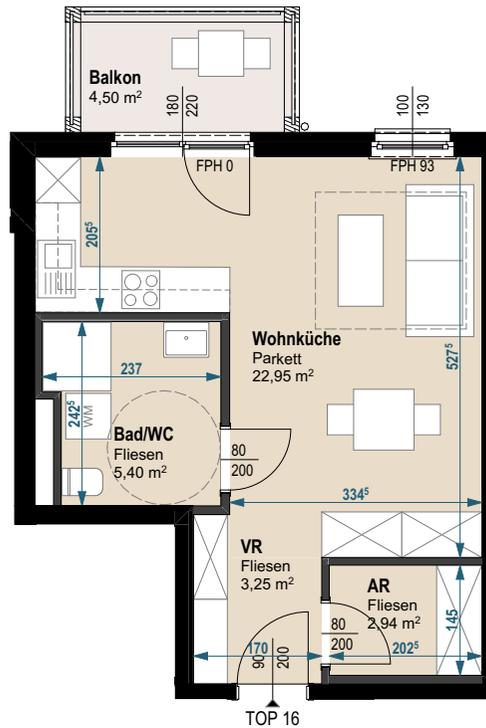

### Top 16

Nutzfläche	34,54 m <sup>2</sup>
Balkon	4,50 m <sup>2</sup>
<b>Wohnutzfläche</b>	<b>34,54 m<sup>2</sup></b>
NF-gewichtet	36,79 m <sup>2</sup>

Geschoss	1.OG
Raumhöhe	ca. 2,52 m
Zimmerzahl	1
Parkplatz	1 - Nr. nach Auswahl

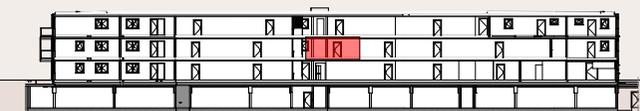

0m 5m 10m

**Maßstab: 1:100** bei Ausdruck in A4  
**Planstand: 14.06.2023**

**architurbo**  
Architekturgesellschaft m.b.H.

Dieser Plan ist zum Anfertigen von Einbaumöbel nicht geeignet. Änderungen sind aufgrund behördlicher Vorgaben vorbehalten. Es kann durch statische, haustechnische und bauphysikalische Details zu Änderungen kommen. Durch bauliche Maßnahmen kann es zu Abweichungen der Gesamtnutzfläche kommen. Einrichtung ist illustrativ und erfolgt sowie alle Oberflächen, Farben und Materialien lt. Farb- und Materialkonzept und nach aktueller Ausstattungsbeschreibung!  
Mass- und Flächentoleranz +/- 3%!!!  
Dieser Plan ist nur mit ausdrücklicher Genehmigung des Erhebers vervielfältigbar. Schutzvermerk im Sinne des Urheberrechtes!